

**АДМИНИСТРАЦИЯ  
БЫДАНОВСКОГО СЕЛЬСКОГО ПОСЕЛЕНИЯ  
БЕЛОХОЛУНИЦКОГО РАЙОНА  
КИРОВСКОЙ ОБЛАСТИ**

**ПОСТАНОВЛЕНИЕ**

15.08.2019

№ 60-П

д. Быданово

**Об утверждении схемы границ прилегающей территории 43:03:340101:  
(ОКС) в д. Быданово Белохолуницкого района Кировской области**

В целях реализации Закона Кировской области от 03.12.2018 № 197-ЗО «О порядке определения границ прилегающих территорий для целей благоустройства в Кировской области» администрация Быдановского сельского поселения ПОСТАНОВЛЯЕТ:

1. Утвердить схему границ прилегающей территории с условным номером 43:03:340101: (ОКС) в отношении объекта недвижимого имущества, расположенного по адресу Кировская область, Белохолуницкий район, д. Быданово, ул. Советская, 49.

2. Настоящее постановление вступает в силу со дня его подписания.

Глава Быдановского  
сельского поселения

А.А. Городилов

Подлежит опубликованию в информационном бюллетене органов местного самоуправления Быдановского сельского поселения Белохолуницкого района Кировской области и на официальном сайте администрации Белохолуницкого муниципального района в информационно-телекоммуникационной сети «Интернет» <http://www.bhregion.ru> не позднее 26.08.2019.

Утверждена


Постановлением администрации  
Быдановского сельского поселения

(наименование \_\_\_\_\_ документа  
об утверждении, включая наименование  
органа местного самоуправления,  
принявшего решение об утверждении схемы)  
от 15.08.2019 № 60-П

Схема границ прилегающей территории 43:03:340101: (ОКС)  
(условный номер)

1. Местоположение прилегающей территории (адресные ориентиры) Кировская область, Белохолуницкий район, д. Быданово, ул. Советская, 49
2. Кадастровый номер объекта, по отношению к которому устанавливается прилегающая территория (при наличии) 43:03:340101: объект капитального строительства жилой дом
3. Сведения о собственнике и (или) ином законном владельце здания, строения, сооружения, земельного участка, а также уполномоченном лице: отсутствуют
4. Площадь прилегающей территории: 455 (кв. м)
5. Наличие объектов (в том числе благоустройства), расположенных на прилегающей территории с их описанием хозяйственные постройки некапитальные деревянные
6. Описание характерных точек границ прилегающей территории (ориентиры для определения границ прилегающей территории по сторонам света и расстояния от объекта до границ прилегающей территории), координаты характерных точек границ (при их наличии):  
  
от точки 1 до точки 2 до точки 3 до точки 4 по периметру жилого дома на расстоянии 6 метров от стен жилого дома.

Графическая часть схемы границ прилегающей территории 43:03:340101: (ОКС)

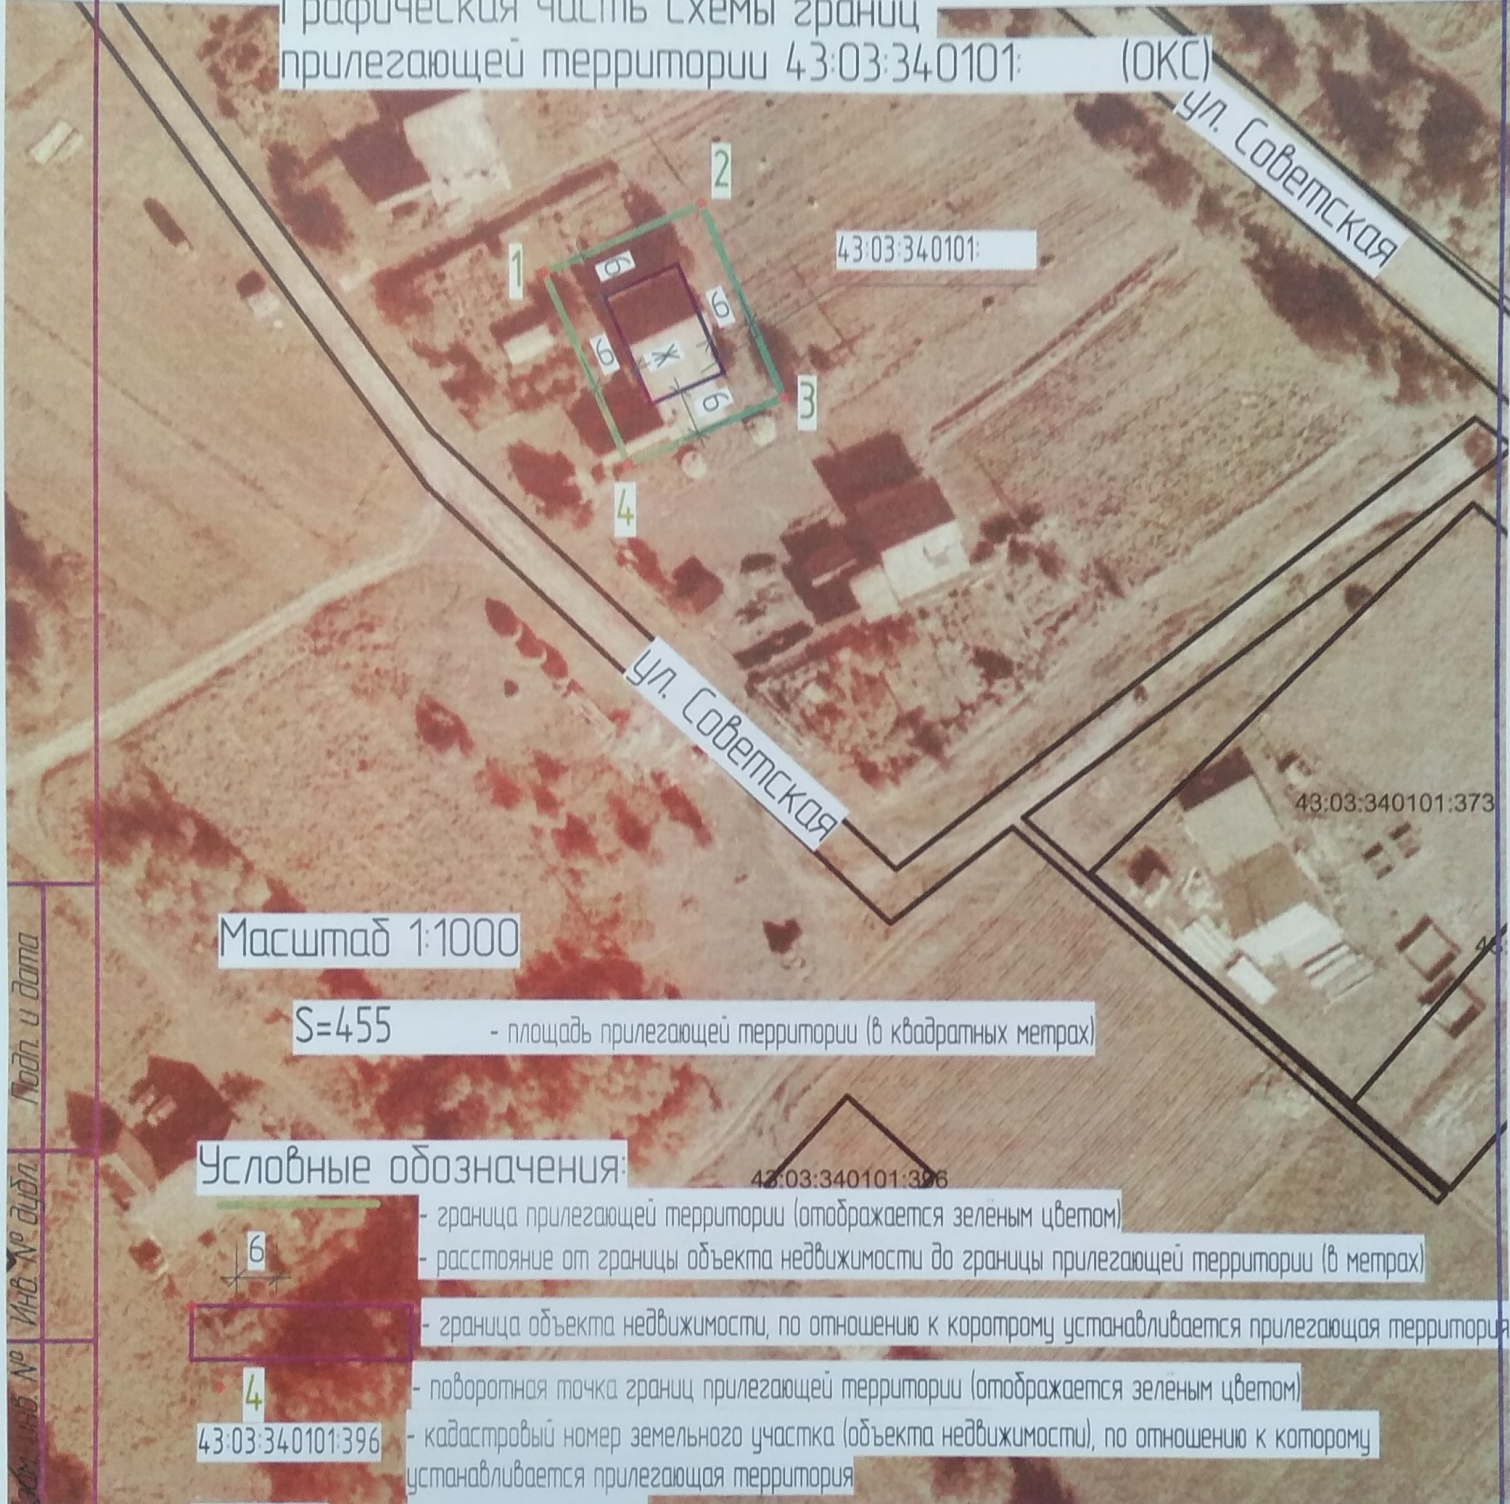

Масштаб 1:1000

S=455 - площадь прилегающей территории (в квадратных метрах)

Условные обозначения:

- граница прилегающей территории (отображается зеленым цветом)
- расстояние от границы объекта недвижимости до границы прилегающей территории (в метрах)
- граница объекта недвижимости, по отношению к короткому устанавливается прилегающая территория
- поворотная точка границ прилегающей территории (отображается зеленым цветом)
- кадастровый номер земельного участка (объекта недвижимости), по отношению к которому устанавливается прилегающая территория
- кадастровый квартал
- объект недвижимости нежилой, по отношению к которому устанавливается прилегающая территория
- объект недвижимости жилой, по отношению к которому устанавливается прилегающая территория
- объект недвижимости земельный участок, по отношению к которому устанавливается прилегающая территория
- граница кадастрового квартала (отображается красным цветом)
- границы объектов, расположенных на прилегающей территории

Подп. и дата  
Инв. № подл.  
Вх. № в № Инв. № подл.  
Подп. и дата  
Инв. № подл.